PASSMASS	ABMASS

DWG NO C-2-1579008-7

PROJECT NO.	USED ON

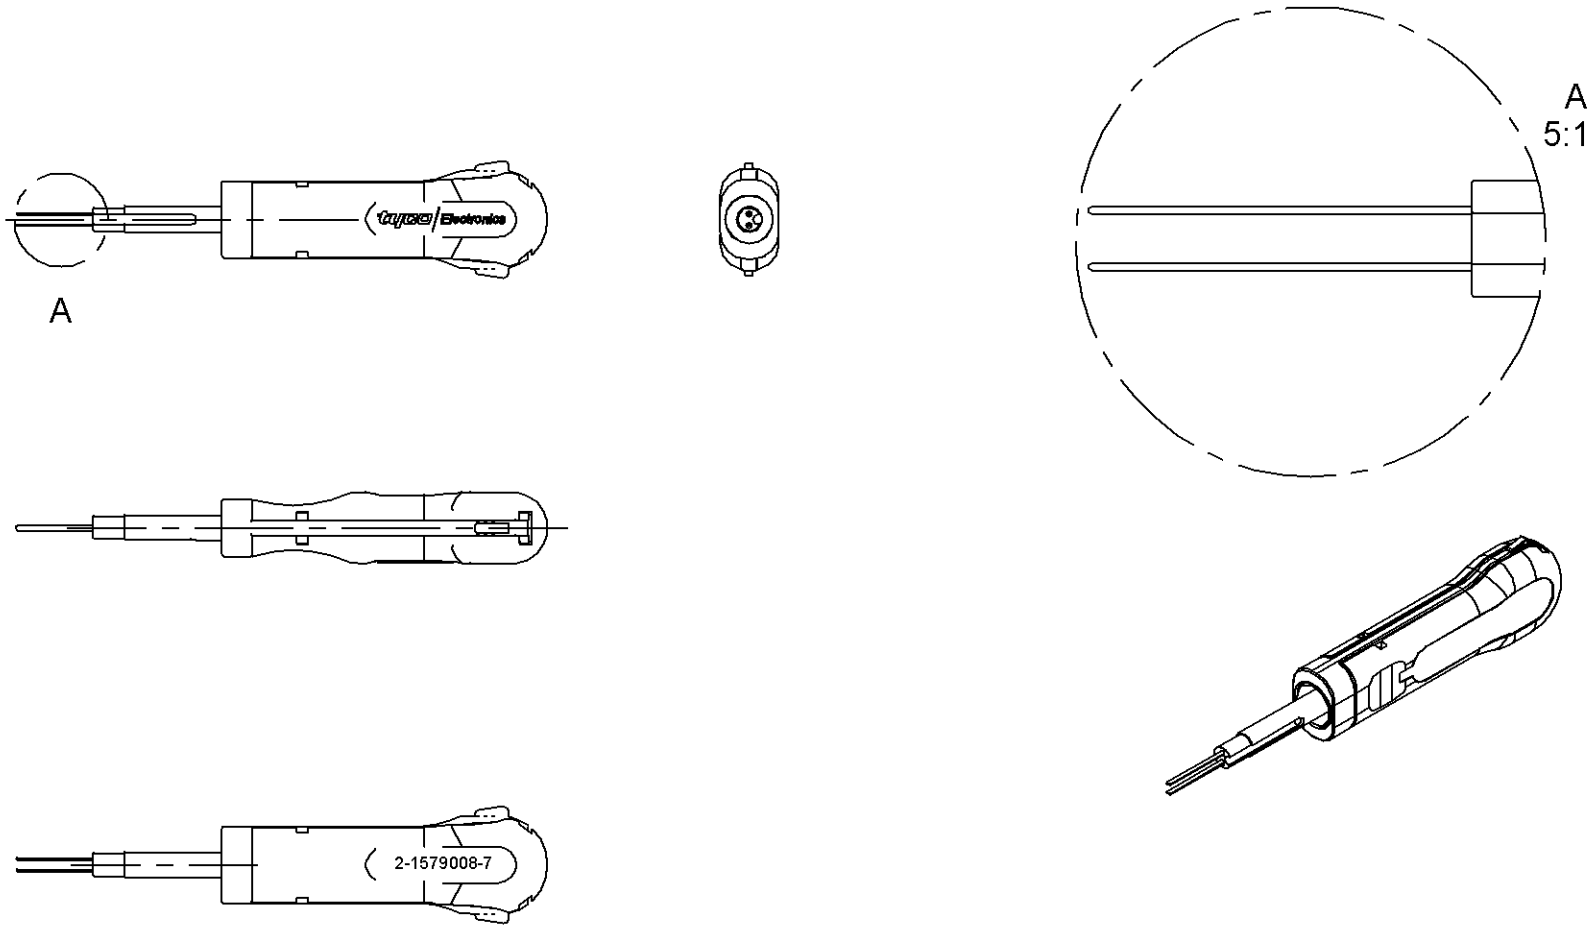

FOR CONTACTS / HOUSINGS:

HDX

FREIMASSTOLERANZEN NACH DIN 7168 (WERTE IN mm)
1) ABWEICHUNG VON DIN 7168 2) LÄNGE DES KÜRZEREN SCHENKELS

NENNMASS-BEREICH 1)		OBER	0.5	3	6	30	120	400
		BIS	3	6	30	120	400	1000
ABMASSE	LÄNGEN-MASSE	FEIN	~~±0.05~~	~~±0.05~~	~~±0.1~~	~~±0.15~~	~~±0.3~~	~~±0.5~~
		MITTEL	±0.1	±0.1	±0.2	±0.3	±0.3	±0.8
	RADIEN U. FASEN		±0.2	±0.3	±1	±2	±4	±4
WINKELABMASSE 1) 2)			±1°	±1°	±30'	±20'	±10'	±5'

GENERAL TOLERANCES ACC. TO DIN 7168 (VALUES IN mm)
1) DEVIATING FROM DIN 7168 2) LENGHT OF SHORT ANGLE SIDE

TEIL IN BEREICH X__ MIT PN/STRICH-NR (-1 WIE GEZ.), REVISION-STAND UND LIEFERANTENSYMBOL GEKENNZEICHNET

PART TO BE MARKED WITH PN/DASH NO. (-1 AS SHOWN), REV. STATUS AND VENDORS MARK IN AREA X__

OBERFLÄCHENVERGLEICHSTABELLE

DIN3141R3	∩∪	▽	▽▽	▽▽▽	▽▽▽▽	BOHRG OHNE ANGABE
R_a in µm DIN ISO 1302	max. ✓	6.3 ▽	1.6 ▽	0.4 ▽	0.1 ▽	12.3 ▽

ALLE UNBEARBEITETE KANTEN 0.2x45° ENTGRATET

REMOVE BURRS. BREAK SHARP EDGES 0.2x45°

HOLE NOT SPEC

P	LTR	REVISION RECORD	DATE	DWN	APVD
	–	–	–	–	–
	–	–	–	–	–
	A	ECN EGC0-0000-00	00.00.2000	–	–

FINISH

DIMENSIONS: mm

TOLERANCES UNLESS OTHERWISE SPECIFIED: n. ISO 8015 n. ISO 2768 - mH -E n. DIN 16901 - L40
0 PLC ±-
1 PLC ±-
2 PLC ±-
3 PLC ±-
4 PLC ±-

ANGLES: –

SURFACE TEXTURE: –

DWN m. pearson 06.11.2006

CHK

APVD

MATERIAL

HEAT TREAT

Gewicht / Weight 0,000kg

tyco Electronics

tyco Electronics AMP GmbH
D - 64625 Bensheim

NAME EXTRACTION TOOL
Entriegelungswerkzeug

SCALE	SIZE	DRAWING NO	SHEET	REV
1:1	A3	C-2-1579008-7	1 OF 1	A

LOC AI

DIST –

AMP 3306-7 REV 23FEB95

THIS DRAWING IS A CONTROLLED DOCUMENT FOR INTERNAL USE ONLY. IT CAN BE CHANGED WITHOUT NOTICE AND THE CONTROLLED ELECTRONIC DRAWING SHOULD BE CONTACTED FOR THE LATEST REVISION.

DIESES ZEICHNUNGSDOKUMENT WIRD DURCH AMP INCORPORATED KONTROLLIERT. ÄNDERUNGEN, DIE DEN TECHNISCHEN FORTSCHRITT DIENEN, SIND VORBEHALTEN. BITTE ÄLTESTE LETZGÜLTIGE AUSGABE DIESER ZEICHNUNG ANFORDERN BEI AMP AMPHUB.

THIS INFORMATION IS CONFIDENTIAL AND IS DISCLOSED TO YOU ON THE CONDITION THAT IT WILL NOT BE USED TO THE DETRIMENT OF AMP INCORPORATED, NOR BE DISCLOSED TO OTHERS WITHOUT WRITTEN AUTHORIZATION FROM AMP INCORPORATED, U.S.A.